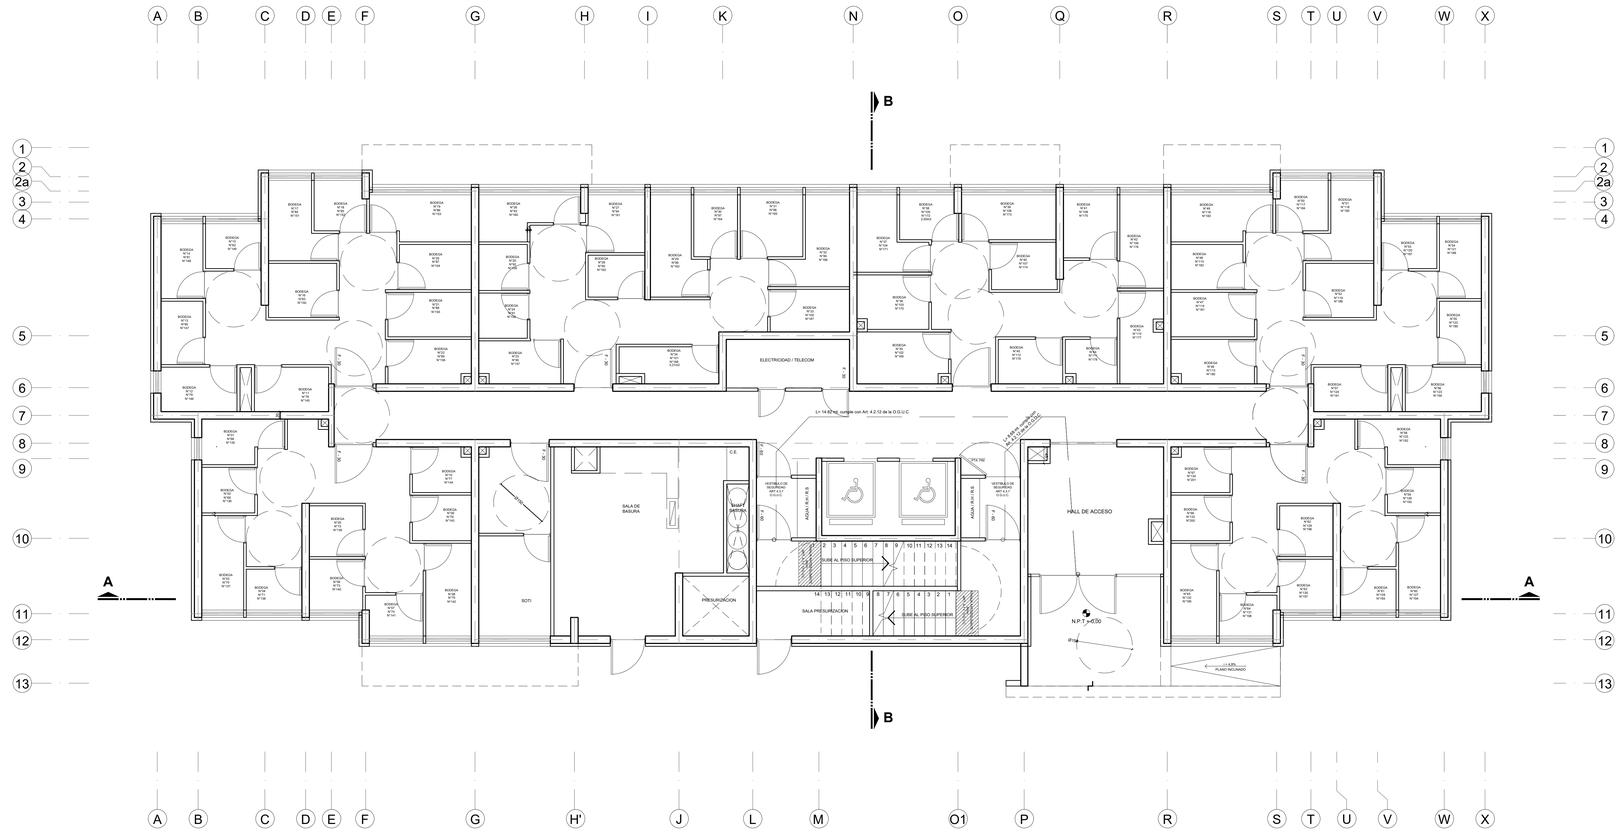

PLANTA PISO 1° / EDIFICIOS 1 - 2 - 3

ESC 1:75

OBSERVACIONES

REV	MODIFICACIONES	FECHA
01		
02		
03		
04		
05		

PROYECTO

FERROPARQUE

PROPIETARIO

INMOBILIARIA ECASA TEMUCO S.A.

ANTONIA CHICHARRO BENAVENTE
REPRESENTANTE LEGAL
AV. VITACURA 2969, PISO 13 LAS CONDES - SANTIAGO

ARQUITECTOS

CRISTIAN SAENZ R.

AV. VITACURA N°2969 - PISO 13 LAS CONDES - SANTIAGO FONO 9254458 - 9254457
PROYECTOS@SVARQUITECTOS.CL

CONTENIDO

LOTE 1-C

PLANTA 1° PISO
EDIFICIOS 1 - 2 - 3

ESCALA	LÁMINA N°
INDICADAS	A01
FECHA	
27-01-2022	

SV ARQUITECTOS ASOCIADOS